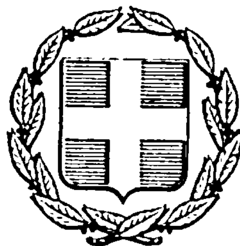


ΕΦΗΜΕΡΙΣ ΤΗΣ ΚΥΒΕΡΝΗΣΕΩΣ
ΤΗΣ ΕΛΛΗΝΙΚΗΣ ΔΗΜΟΚΡΑΤΙΑΣ

ΑΘΗΝΑ
10 ΝΟΕΜΒΡΙΟΥ 1983

ΤΕΥΧΟΣ ΤΕΤΑΡΤΟ

ΑΡΙΘΜΟΣ ΦΥΛΛΟΥ
596

ΠΕΡΙΕΧΟΜΕΝΑ

ΠΟΛΕΟΔΟΜΙΑ

ΑΠΟΦΑΣΕΙΣ

ΠΟΛΕΟΔΟΜΙΑ

ΑΠΟΦΑΣΕΙΣ

Αριθ. 6329 (1)

Τροποποίηση σχεδίου πόλεως Ματαράγκας Ν. Αιτωλ/νίας.

Ο ΝΟΜΑΡΧΗΣ
ΑΙΤΩΛΙΑΣ ΚΑΙ ΑΚΑΡΝΑΝΙΑΣ

Έχοντας υπόψη:

1. Τις διατάξεις του Ν. 3200/55 «περί διοικητικής αποκεντρώσεως».

2. Τις διατάξεις του από 20.6.55 Β.Δ. «περί εξαιρέσεως από της κατά την παρ. 1 του Ν. 3200/55 αρμοδιότητος του ΥΠ.Δ.Ε.»,

3. Τις διατάξεις του 863/1970 Β.Δ. «περί διαρθρώσεως του Υπ. Συγκοινωνιών και Δημ. Έργων», όπως τούτο τροποποιήθηκε δια του Β.Δ. 572/1967.

4. Τις διατάξεις του Ν.Δ. 532/1970 «περί διοικητικής αποκεντρώσεως».

5. Τις διατάξεις του Β.Δ. 712/70 όπως τροποποιήθηκε και συμπληρώθηκε με τα 677/71 και 198/72 Β. Δ/τα.

6. Την Α. 7/16/11/7.10.70 κοινή απόφαση των Υπουργών «περί οργανώσεως των περιφερειακών Υπηρεσιών του ΥΠ.Δ.Ε.».

7. Την Α. 9/1—8/9.8.71 κοινή αμφόλιο των Πρωθυπουργού, Αντιπροέδρου και Υπουργού των Εσωτερικών «περί οργανώσεως των Νομαρχιών».

8. Την αριθ. 24712/1248/21.6.1982 κοινή απόφαση Υπουργών Προεδρίας Κυβερνήσεως και Χ.Ο.Π.

9. Τις διατάξεις του από 17.7.1923 Ν.Δ. περί σχεδίων πόλεων.

10. Του Α.Ν. 314/68 περί αρμοδιοτήτων επί θεμάτων εγκρίσεως επεκτάσεων σχεδίων πόλεων.

11. Το Ν.Δ. 1018/21.10.71 (ΦΕΚ 220/Δ').

12. Το Ν.Δ. 8/1973 περί Γ.Ο.Κ.

13. Τη σύμφωνη γνωμοδότηση του Συμβουλίου Χ.Ο.Π. Αιτωλ/νίας όπως αυτή διατυπώθηκε στο υπ' αριθ. 21/1983 (θέμα 2ο) πρακτικό αυτού, αποφασίζουμε:

Εγκρίνουμε την τροποποίηση του ρυμοτομικού σχεδίου πόλεως Ματαράγκας, όπως αυτή προτάθηκε και φαίνεται στα από το Δεκέμβριο του 1982 τοπογραφικά διαγράμματα, που συνέταξε ο ιδιώτης τεχνικός Σωτήρης Αποστολόπουλος.

Μεσολόγγι, 29 Σεπτεμβρίου 1983

Ο Νομάρχης
ΒΑΓΓΕΛΗΣ ΓΙΑΝΝΑΚΟΥΛΙΑΣ

ΤΟΠΟΓΡΑΦΙΚΟ ΔΙΑΓΡΑΜΜΑ

Ιδιοκτησίας Παναγιώτη Νικ. Παπαρούνη

με στοιχεία ΑΒΓΔΕΖΗΘΑ

στη Νοτιοπλευρά Μεσολογγίου – Εντός Σχεδίου

Κλιμ. 1:200

Εμβαδομέτρηση

= 354.61 m²

= 43,13 m²

Εμβαδό (ΑΒΓΔΕΖΗΘΑ) $E_{o} = E + E_{\gamma}$ = 397.74 m²


ΕΘΕΩΡΗΘΗ

Μεσολόγγι 30 – 9 – 83

Τροποποιήσεις εκ. πόλεως

30 – 9 – 83

Αγρίνιο Δεκέμβρης 1982

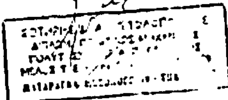

Όροι δόμησης

	[illegible]	[illegible]	[illegible]
Πρόσωπο	11 m	10 m	6 m
Βάθος	18 m	16 m	8 m
Εμβαδό	300 m²		80 m²
[illegible]	Πτέρυγα		
Κάλυψη	50 %		
Όροφοι	2		
Μέγιστο Ύψος	7.50 m		

Ιδιοκτησία Ιωα

Προβλ. Οδός Σχεδίου (Π.Π. 8.00 m)

Ιδιοκτησία Κληρ. Νικ. Παπαρούνη

Αποθήκη

Ιδιοκτησία Παναγιώτη Σωτ. Παπαρούνη

Ιδιοκτησία Ιωάννη Μαρίνου

Προβλ. Οδός Σχεδίου (Π.Π. 8.00 m)

Ιδιοκτησία Γεωρ. Μαρίνου

Ιδιοκτησία Αικ. Μπαλά

Ισόγειο

Ιδιοκτησία Κληρ. Νικ. Παπαρούνη

Κοινή Οδός

Προβλεπομένη

Διώροφο

Ιδιοκτησία Σπ. Τζιάκη

Ιδιοκτησία

Ιδιοκτησια
Γεωρ. Κατσιγιαννη
Ιδιοκτησια
Κερδατου
Αποθηκη
Αχυρωνα
Δωμα
Ιωαννη Μαρινου
Οδος Σχεδιου Πολεως
ΠΙΝΑΚΑΣ ΙΔΙΟΚΤΗΣΙΩΝ

Αριθ. 39 (2)

Αναγνώριση οδού Πυθαγόρα στο Ο.Τ. 209Α στην Τρίπολη Ν. Αρκαδίας, ότι υπάρχει πριν από το 1923 και χαρακτηρισμός αυτής ως διατηρητέας.

Ο ΝΟΜΑΡΧΗΣ ΑΡΚΑΔΙΑΣ

Σύμφωνα με:

1. Τις διατάξεις: α) Του από 17.7.1923 Ν.Δ. «περί σχεδίων πόλεων, κωμών και συνοικισμών του Κράτους και ανεγέρσεως αυτών», β) του Β.Δ. 712/70, όπως τροποποιήθηκε με τα 677/71 και 198/1972 Β.Δ., γ) του Ν. 3200/1955 «περί διοικητικής αποκεντρώσεως», όπως έχει συμπληρωθεί και τροποποιηθεί μεταγενέστερα, δ) την 39/24.6.83 γνωμοδότηση του Συμβουλίου ΧΟΠ της Νομαρχίας μας.

2. Την από 17.2.83 αίτηση των Σταυρόπουλου Χαρ., Καχίση Αριστ., Κουρέτα Παναγιώτη, Βασιλάκου Χρ., Ζαχαρόπουλου Θεοδ.

3. Τους ακόλουθους τίτλους ιδιοκτησίας: 5740/1904, 13998/1953 από τους οποίους προκύπτει ότι η οδός Πυθαγόρα στο Ο.Τ. 209Α στην Τρίπολη υπάρχει πριν από το 1923.

4. Το τοπογραφικό σχεδιάγραμμα του Πολ. Μηχ. Λουκά Τεριακή.

5. Το από 16.3.1954 ρυμοτομικό σχέδιο πόλεως Τρίπολης (ΦΕΚ 55/Α'/31.3.54), αποφασίζουμε:

Αναγνωρίζουμε οτι η οδός Πυθαγόρα στο Ο.Τ. 209Α, στην Τρίπολη, υπάρχει νομίμως πριν από το έτος 1923 και τη χαρακτηρίζουμε ως διατηρητέα.

Η οδός αυτή φαίνεται στο τοπογραφικό σχεδιάγραμμα του Πολιτικού Μηχανικού Λουκά Τεριακή.

Η απόφαση αυτή που ισχύει από τη δημοσίευσή της να δημοσιευθεί στην Εφημερίδα της Κυβερνήσεως.

Τρίπολη, 26 Ιουλίου 1983

Ο Νομάρχης
Θ. ΜΠΙΠΑΘΑΣ

ΤΟΠΟΓΡΑΦΙΚΟ ΔΙΑΓΡΑΜΜΑ
ΑΝΑΓΝΩΡΙΣΗ ΤΗΣ ΥΦΙΣΤΑΜΕΝΗΣ
ΠΡΟ ΤΟΥ 1923 ΔΗΜΟΤΙΚΗΣ ΟΔΟΥ ΠΥΘΑΓΟΡΑ
ΕΙΣ Ο.Τ 209 Α
ΕΝ ΤΡΙΠΟΛΗ ΚΛ. 1:200

Ο.Τ 209 Α

ΙΔΙΟΚΤΗΣΙΑ ΚΛΗΡΟΝΟΜΩΝ ΝΙΚΟΛΑΟΥ ΚΟΥΝΑ

Ο.Τ 209

Ο.Τ 208

ΝΕΑ ΟΙΚΟΔΟΜΗ ΘΕΟΔ. ΖΑΧΑΡΟΠΟΥΛΟΥ

ΠΑΛΑΙΟ ΟΙΚΙΑ ΘΕΟΔ. ΖΑΧΑΡΟΠΟΥΛΟΥ

ΑΝΤΙΓΡΑΦΕΥΣ ΑΡΙΣΤΟΣ ΤΑΤΣΑΡΑΚΗΣ

ΕΝ ΤΡΙΠΟΛΕΙ ΤΗ 10/8/83
Ο ΣΥΝΤΑΞΑΣ ΜΗΧΑΝΙΚΟΣ

ΛΟΥΚΑΣ Α. ΤΕΡΙΑΚΗΣ

ΕΓΚΡΙΝΕΤΑΙ
Ο ΝΟΜΑΡΧΗΣ

Αριθ. 18481 (3)

Τροποποίηση στο Ο.Τ. 122 Λίμνης Νομού Εύβοιας.

Ο ΝΟΜΑΡΧΗΣ ΕΥΒΟΙΑΣ

Έχοντας υπόψη:

1) Τις διατάξεις του Α.Ν. 314/68 «περί παροχής στον Υπ. Β. Ελλάδος και Νομάρχες αρμοδιοτήτων επί θεμάτων εγκρίσεως, επεκτάσεως και τροποποιήσεως σχεδίων πόλεων, κωμών κλπ.», όπως τροποποιήθηκαν με το Π.Δ. 1016/71.

2) Τις διατάξεις του από 17.7.23 Ν.Δ. «περί σχεδίων πόλεων».

3) Τα Ν.Δ. 305/47 και Ν.Δ. 690/48 «περί σχεδίων πόλεων διατάξεων».

4) Το από 4.4.42 Δ/γμα ρυμοτομίας Λίμνης.

5) Την 135/83 απόφαση του Δημοτικού Συμβουλίου Λίμνης.

6) Την 14981/20.7.83 Εισήγηση της Προϊστ. ΤΠ και ΠΕ.

7) Την 6/13/21.7.83 Γνωμοδ. του Νομαρχιακού Συμβουλίου Χ.Ο.Π.

8) Την 19604/28.9.1983 απόφαση Νομ. Εύβοιας «περί εξουσιοδοτήσεως προς υπογραφή» «Εντολή Νομάρχου», αποφασίζουμε:

Εγκρίνουμε την τροποποίηση στο Ο.Τ. 122 Λίμνης για το χαρακτηρισμό τμήματος ως χώρου ειδικής χρήσεως για εγκαταστάσεις παιδικής χαράς, γηπέδου μπάσκετ, ναυταθλητικών εγκαταστάσεων και νεασσικού του ναυτικού ομίλου.


Η παρούσα απόφαση να δημοσιευθεί στην Εφημερίδα της Κυβερνήσεως.

Χαλκίδα, 29 Σεπτεμβρίου 1983

Με εντολή Νομάρχη

Η Προϊσταμένη ΤΠ και ΠΕ

ΕΛΕΝΗ ΔΑΛΙΑΝΗ ΕΥΣΤΑΘΙΟΥ

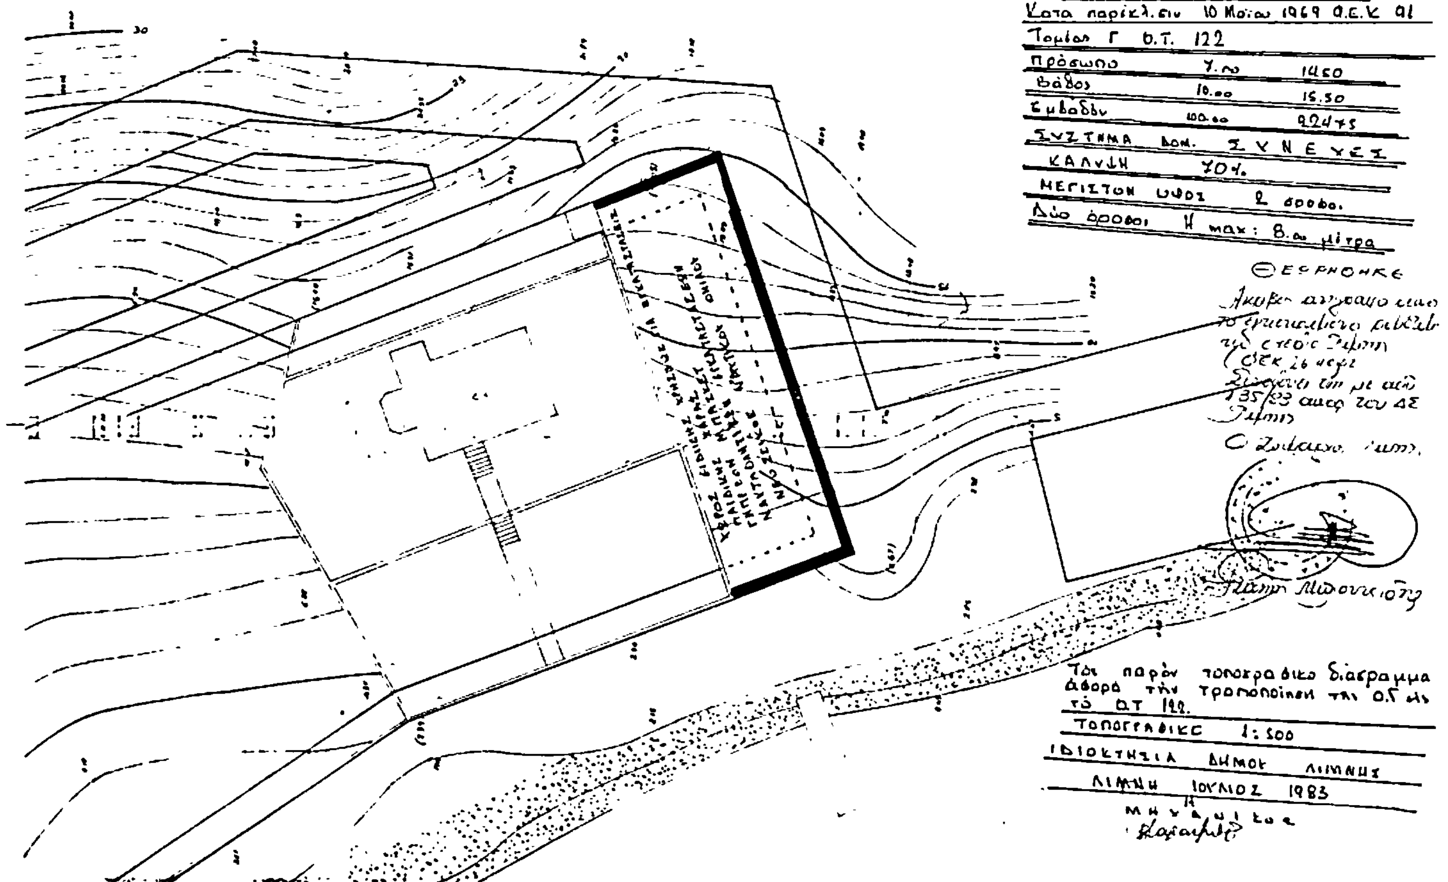

Αριθ. 2635 (4)

Αναγνώριση της οδού Διονύσου στο Ο.Τ. 333 της Θήβας ως προϋφισταμένης του 1923, μπροστά στην ιδιοκτησία Αναστασίου Βάλλιου, Δημ. Κακκίνη, Ηλία Βούλγαρη κλπ.

Η ΝΟΜΑΡΧΗΣ ΒΟΙΩΤΙΑΣ

Έχοντας υπόψη:

1) Τις διατάξεις του Ν. 3200/55 «περί διοικητικής αποκεντρώσεως» (ΦΕΚ 97/Α'/55) και τις διατάξεις των Ν.Δ. 3620/56 και 532/70 (ΦΕΚ 279/Α'/56 και 103/Α'/70 αντίστοιχα).

2) Τις διατάξεις των άρθρων 114 του από 8.10.49 Β.Δ. «περί κωδικοποιήσεως εις ενιαίο κείμενο νόμου των ισχυουσών διατάξεων περί Νομαρχών, επάρχων και γραφείων επάρχων».

3) Τις διατάξεις του Π.Δ. 910/10.10.77 (ΦΕΚ 305/Α'/10.10.77) «περί Οργανισμού ΥΔΕ».

4) Την Ε 34/77 αριθ. πρωτ. 20014 σχετικά με ιδιωτικές οδούς που προϋπάρχουν του 1923.

5) Το από 17.7.1923 Ν.Δ. «περί σχεδίων πόλεων και κωμών και συνοικισμών του κράτους και ανεγέρσεως».

6) Το από 27.11.1979 Π.Δ. περί σχεδίου πόλεως Θηβών (ΦΕΚ 718/Δ'/27.12.79).

7) Την από 27.9.82 (αριθ. πρωτ. Δ. Θηβαίων 4250) αίτηση του Αναστ. Βάλιου.

8) Τον τίτλο ιδιοκτησίας 3906/11299/21.7.1912 Συμβολαιογράφου Θηβών Δημητρίου Κρανιώτου.

9) Το Π.Δ. της 16.10.1980 (ΦΕΚ 251/Α'/29.10.70) «περί αρμοδιοτήτων πολ. εφαρμογών στο Δ. Θηβαίων».

10) Την εισήγηση της αρχιτέκτονος Τάρλα Κων/νας, υπαλ. με 6ο β. στο Δ. Θηβαίων για το 6ο θέμα του πρακτικού 8 της 6.12.1982 του Συμβουλίου ΧΟΠ Ν. Βοιωτίας.

11) Το τοπογραφικό διάγραμμα του Πολ. Μηχανικού Ευαγγέλου Μανάρα.

12) Τη σύμφωνη ομόφωνη γνωμοδότηση του Συμβουλίου ΧΟΠ Ν. Βοιωτίας που διατυπώθηκε στο πρακτικό 8 της 6.12.82 (θέμα 8) με το οποίο αποφασίζεται η αναγνώριση προ του 1923 και διατήρησης της οδού Διονύσου στο Ο.Τ. 333, αποφασίζει:

Την αναγνώριση της οδού Διονύσου στο Ο.Τ. 333 ως προϋφισταμένης του 1923 και τη διατήρησή της.

Η απόφαση αυτή ισχύει από την ημέρα δημοσιεύσεώς της στην Εφημερίδα της Κυβερνήσεως.

Θήβα, 10 Ιουνίου 1983

Η Νομάρχης

ΧΡΥΣΟΥΛΑ ΧΑΡΙΣΙΟΥ

ΕΥΑΓΓΕΛΟΣ ΑΡ. ΜΑΝΑΡΑΣ
ΔΙΠΛΩΜ. ΠΟΛΙΤΙΚΟΣ ΜΗΧΑΝΙΚΟΣ
ΠΟΛΥΤΕΧΝΙΚΗΣ ΣΧΟΛΗΣ Α.Π.Θ.
ΜΕΛΟΣ ΤΕΕ ΑΡ. ΜΗΤΡΩΟΥ 16774
ΘΗΒΑΙ ΔΙΡΚΗΣ 44 ΤΗΛ. 23 563
ΑΘΗΝΑΙ ΣΩΚΡΑΤΟΥΣ 51 ΤΗΛ. 5249

